


LEGENDE

- CANALISATION EAUX SUPERFICIELLES HORS-PAP
geplanter Regenwasserkanal Außengebiet
- CANALISATION EAUX PLUVIALES PROJETEE
geplanter Regenwasserkanal
- CANALISATION EAUX USEES PROJETEE
geplanter Schmutzwasserkanal
- FOSSE OUVERT
offener Graben
- Anschlussleitung Regenwasser inkl. Kontrollschacht
(Kontrollschacht von Bauherrn vorzusehen)
- BRANCHEMENTS EAUX PLUVIALES
(REGARD DE CONTROLE A PREVOIR PAR LE M.O.)
- CANALISATION EAUX MIXTES EXISTANTE
vorhandener Mischwasserkanal
- Anschlussleitung Schmutzwasser
BRANCHEMENTS EAUX USEES
- CANALISATION EAUX MIXTES EXISTANTE
vorhandener Schmutzwasserkanal
- CANALISATION EAUX PLUVIALES EXISTANTE
vorhandener Regenwasserkanal

GESAMTÜBERSICHT 1/5000

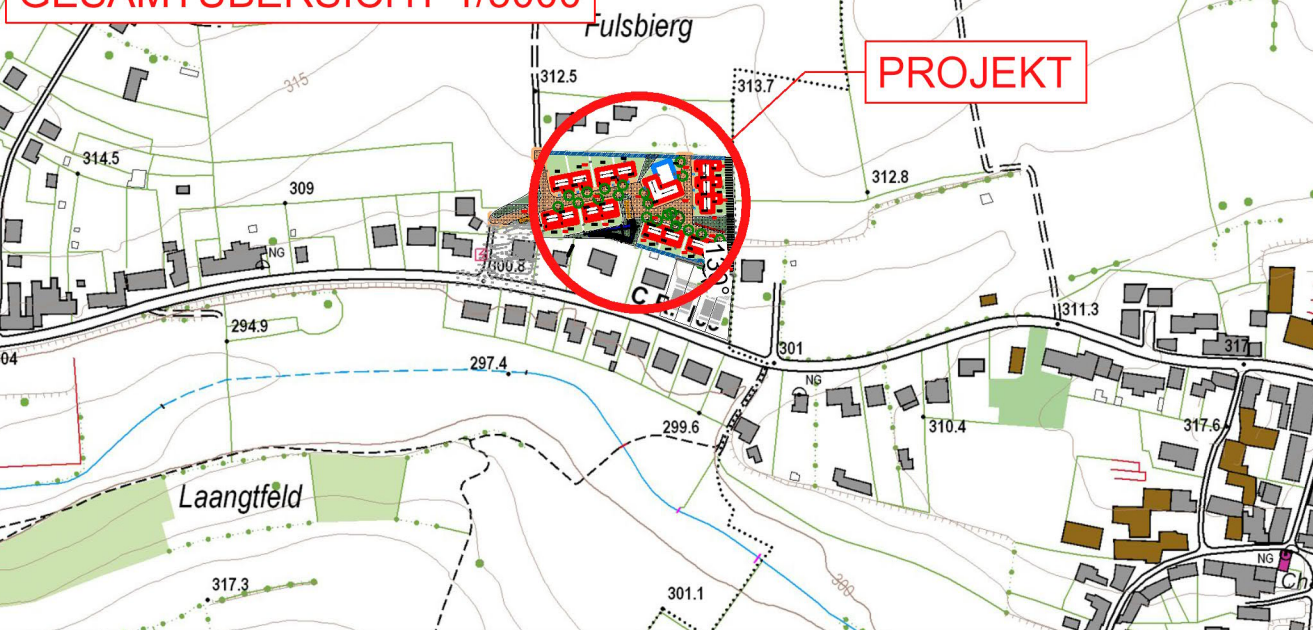

Durch die Umsetzung der Kanalplanung sind Änderungen am bestehenden Abflussverhalten der Kanalisation unvermeidlich. So können z.B. durch die Erneuerung der Kanalisation an anderer Stelle evtl. höhere Wasserstände im Kanalnetz vorhanden sein als vor der Baumaßnahme.
Es obliegt dem Auftraggeber, die an den Kanal angeschlossenen Hauseigentümer vor Baubeginn darauf hinzuweisen, dass private Rückstauschutzmaßnahmen erforderlich sind, um sicher das Eindringen von Wasser der Kanalisation über die Hausanschlüsse in das Gebäude zu vermeiden.

Bestandskanal wurde von Büro AC Koerich übernommen!

© Origine Cadastre: droits réservés à l'Etat du Grand-Duché de Luxembourg (2015) - copie et reproduction interdites

Indice	Dessinateur	Date	Contrôleur	Modification
b	JLA	01.07.2025	DSC	Anpassung Verlauf RW Achse
a	JLA	21.05.2025	DSC	Anpassung RW Achse

N° CAD: 241013-11-002201b.dwg

maître d'ouvrage:

K-Constructions

projet:

PAP "NQ OF FULSBERG" À KOERICH

objet:

ENTWÄSSERUNGSLAGEPLAN

échelle:

1 : 250

plan:

241013-11-002201b

VORENTWURF

Toutes les mesures sont à vérifier sur place par l'entrepreneur

best

INGENIEURS-CONSEILS

BEST Ingenieure-Consultants
2, rue des Sappins
L-2513 Senningerberg

+352 34 90 90
best@best.lu
www.best.lu

ISO 9001

ISO 14001