

FOND DE PLAN

- Limite communale
- - - Périmètre d'agglomération en vigueur
- Cours d'eau pérenne
- - - Cours d'eau intermittent
- - - Cours d'eau souterrain
- Bois
- Courbe de niveau

TYPOLOGIE DU BÂTI



- Bâti agricole traditionnel
- Hangar / dépendance agricole
- Bâti villageois traditionnel
- Bâti contemporain / pavillonnaire
- Bâti industriel / commercial
- Autre type de bâti

ÉLÉMENTS REMARQUABLES DU PAYSAGE URBAIN

- Noyau villageois
- Extension tentaculaire du bâti pavillonnaire
- Site ou monument classé ou inscrit à l'inventaire supplémentaire
- ◆ Bâtiment présentant un intérêt patrimonial
- ◆ Petit patrimoine religieux

DENSITÉ DU BÂTI

- Densité forte
- Densité moyenne
- Densité faible

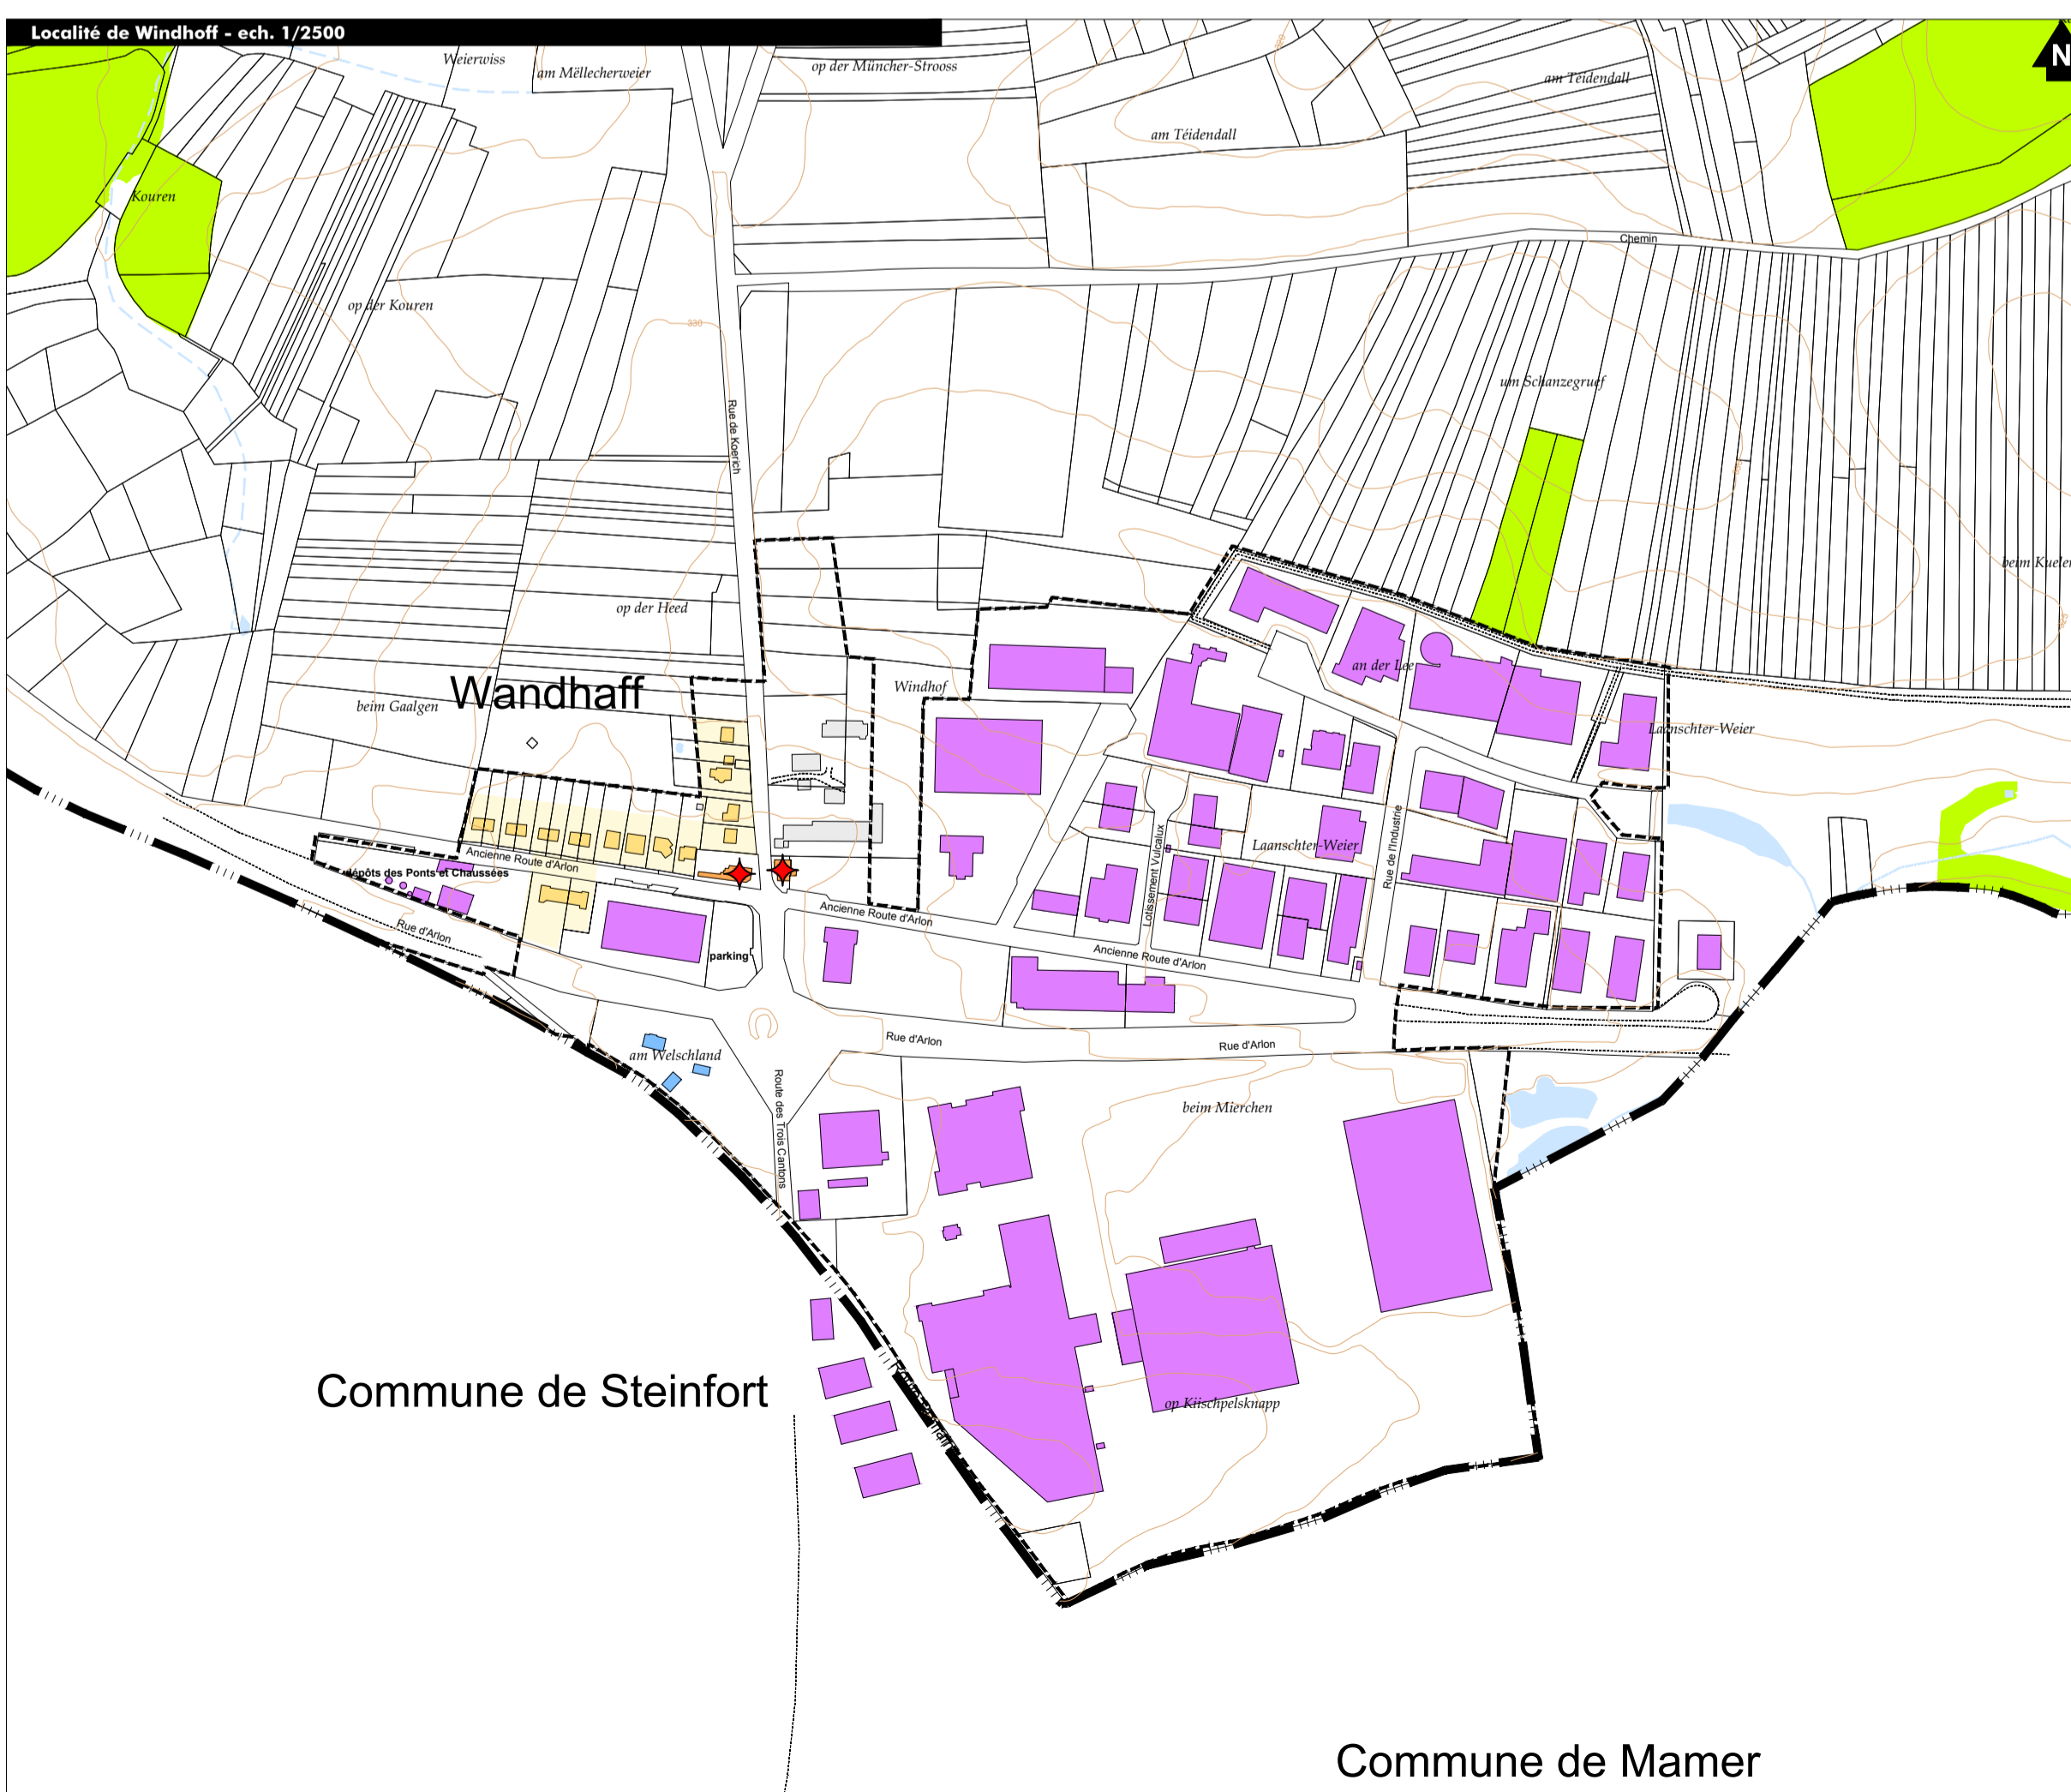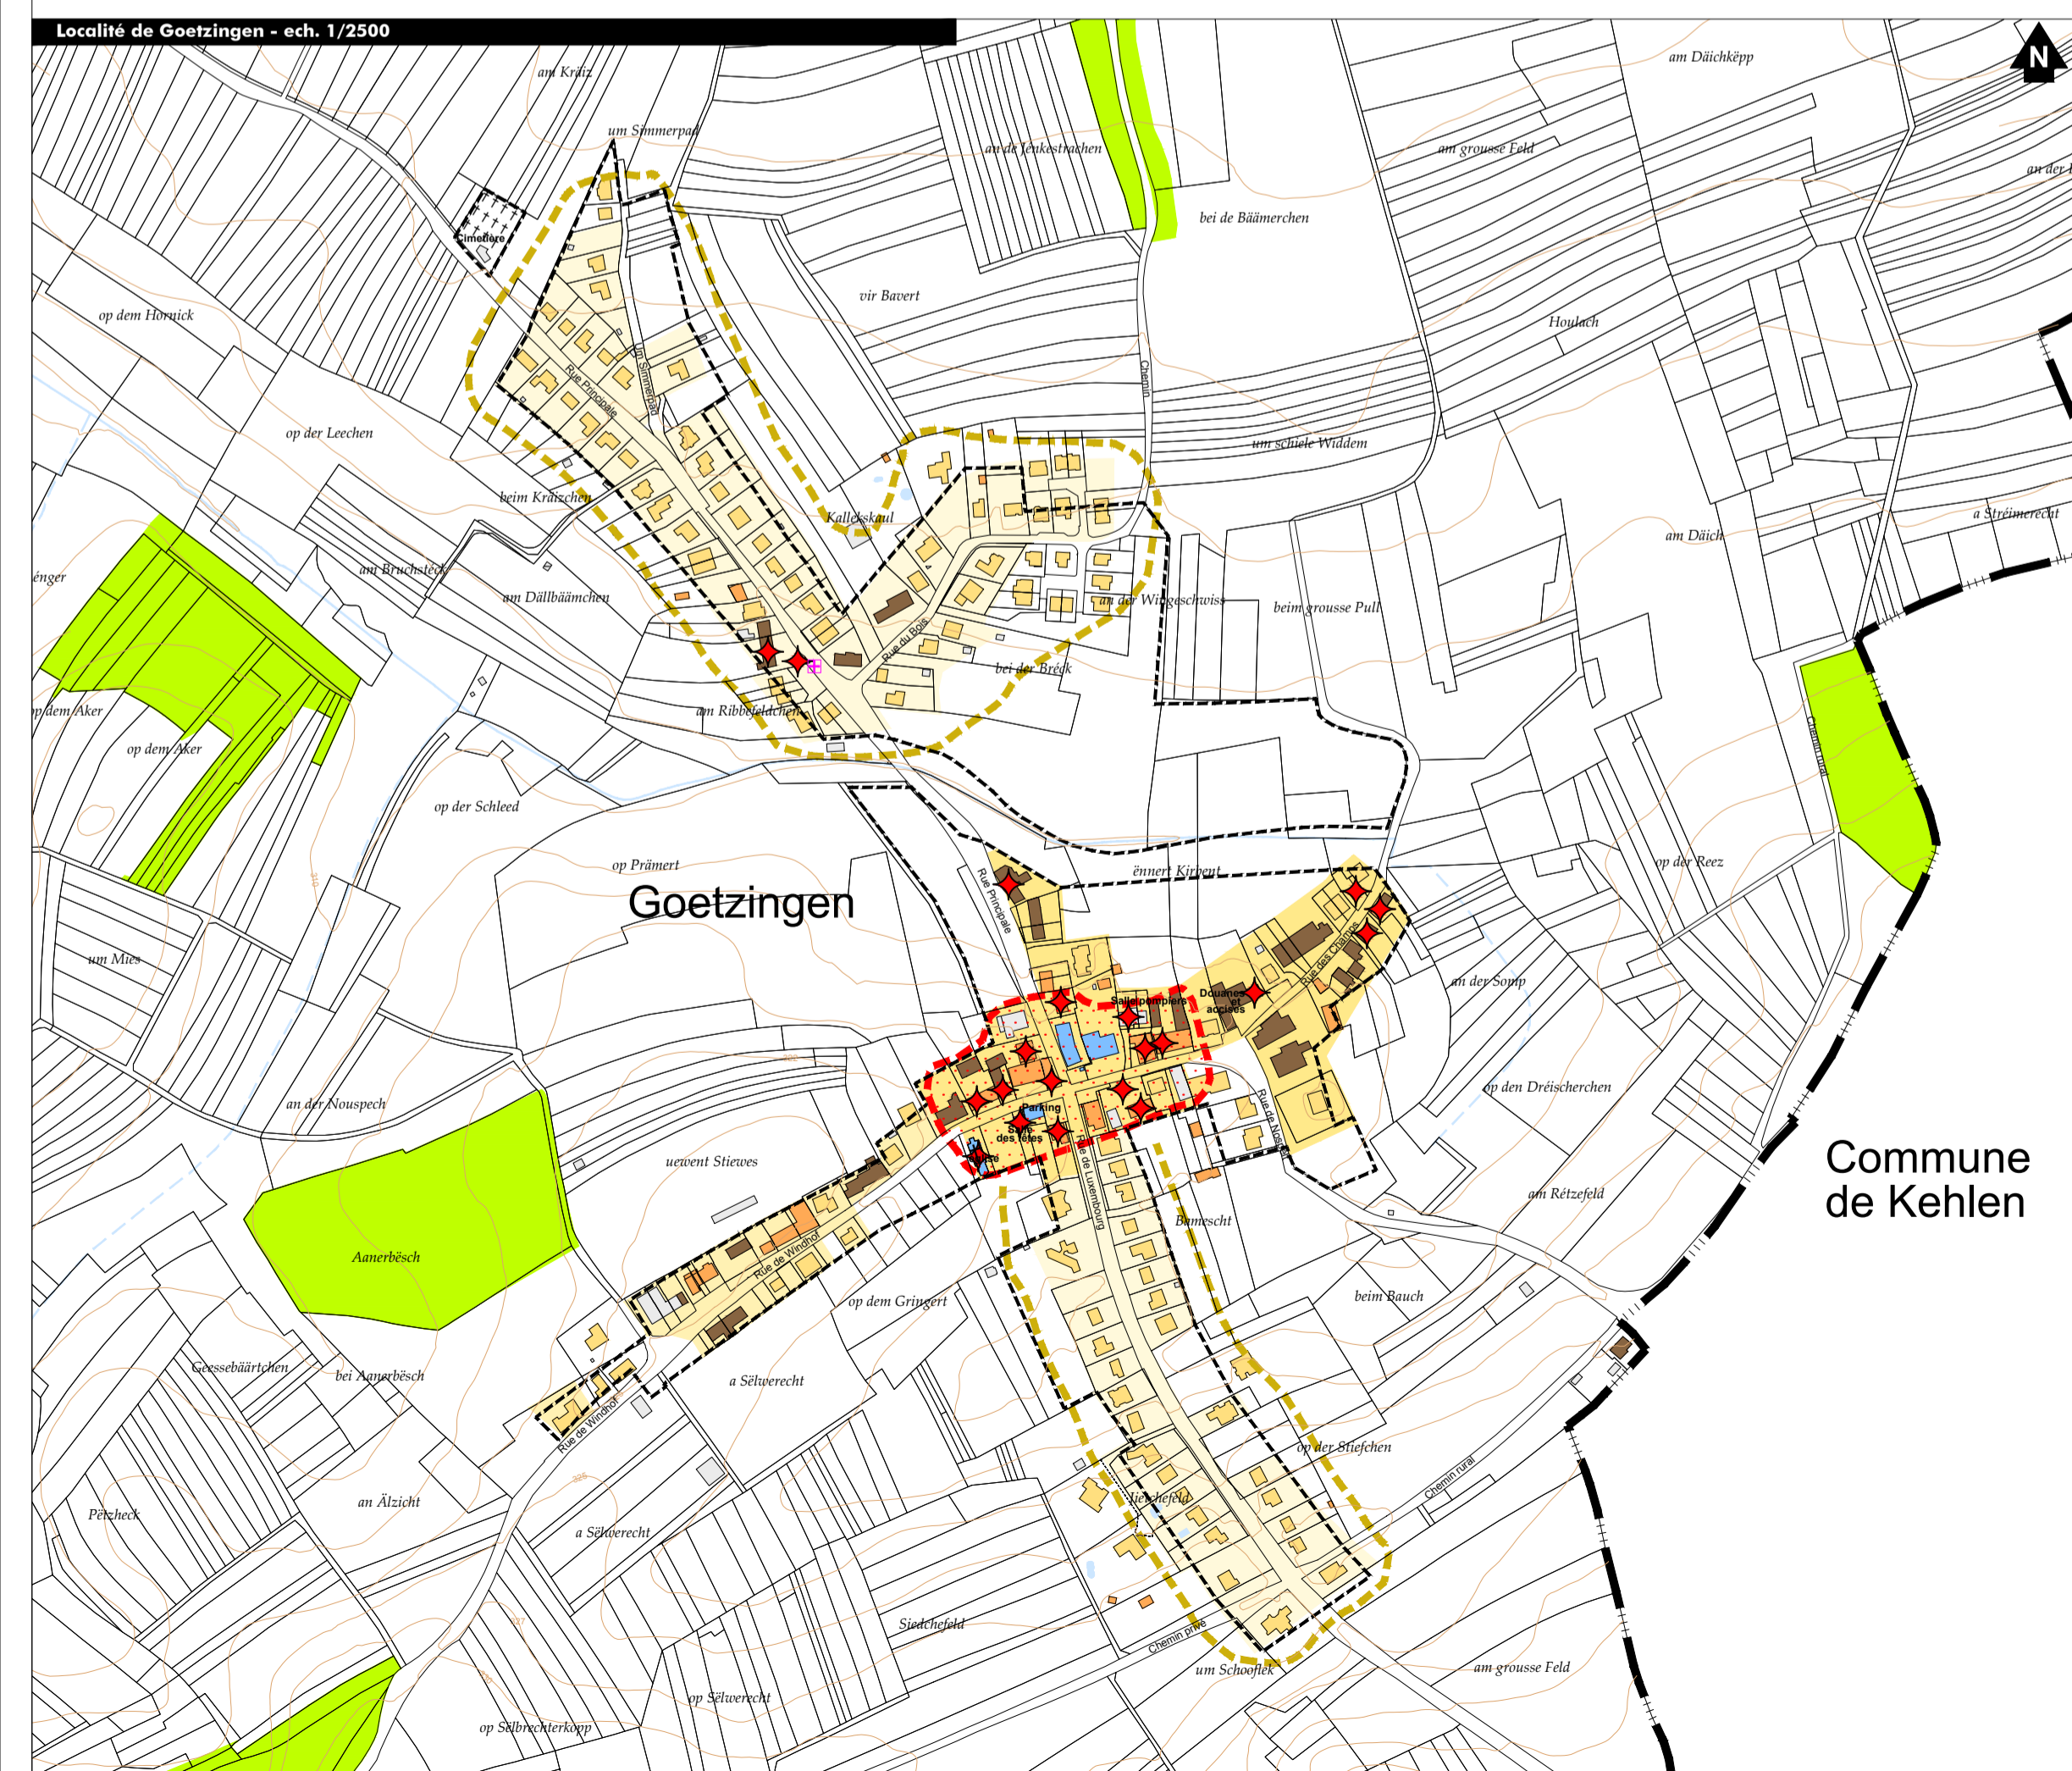

Fond de plan :
 © droits réservés à l'Etat du Grand-Duché de Luxembourg [copie et reproduction interdites]
 PCN : origine cadastre (2019)
 BD 4-TC : origine cadastre (2016)
 OBS : origine ministère du développement durable et des infrastructures (2002)

MAÎTRE D'OUVRAGE:
ADMINISTRATION COMMUNALE DE KOERICH

PROJET:
PLAN D'AMENAGEMENT GENERAL

OBJET:
**étude préparatoire
 STRUCTURE URBAINE : CARACTERISTIQUES DU BÂTI**

IND.	DATE	DESSINE		CONTROLE		VALIDE	
		INITIALE	VISA	INITIALE	VISA	INITIALE	VISA
E							
D							
C							
B							
A							

	ÉCHELLE	N° PROJET	N° PLAN	INDICE	
/	18.12.18	GxFO	1/5000	E06966B	06

TR ENGINEERING
 ingénieurs-conseils
 Tel.: (+352) 49 00 65 1
 e-mail: tr-engineering.lu
 86-88, rue de l'Égalité
 BP 1034
 L-1010 Luxembourg

ESPACE & PAYSAGES
 ESPACE & PAYSAGES
 L-1010 Luxembourg
 www.espacepaysages.lu