



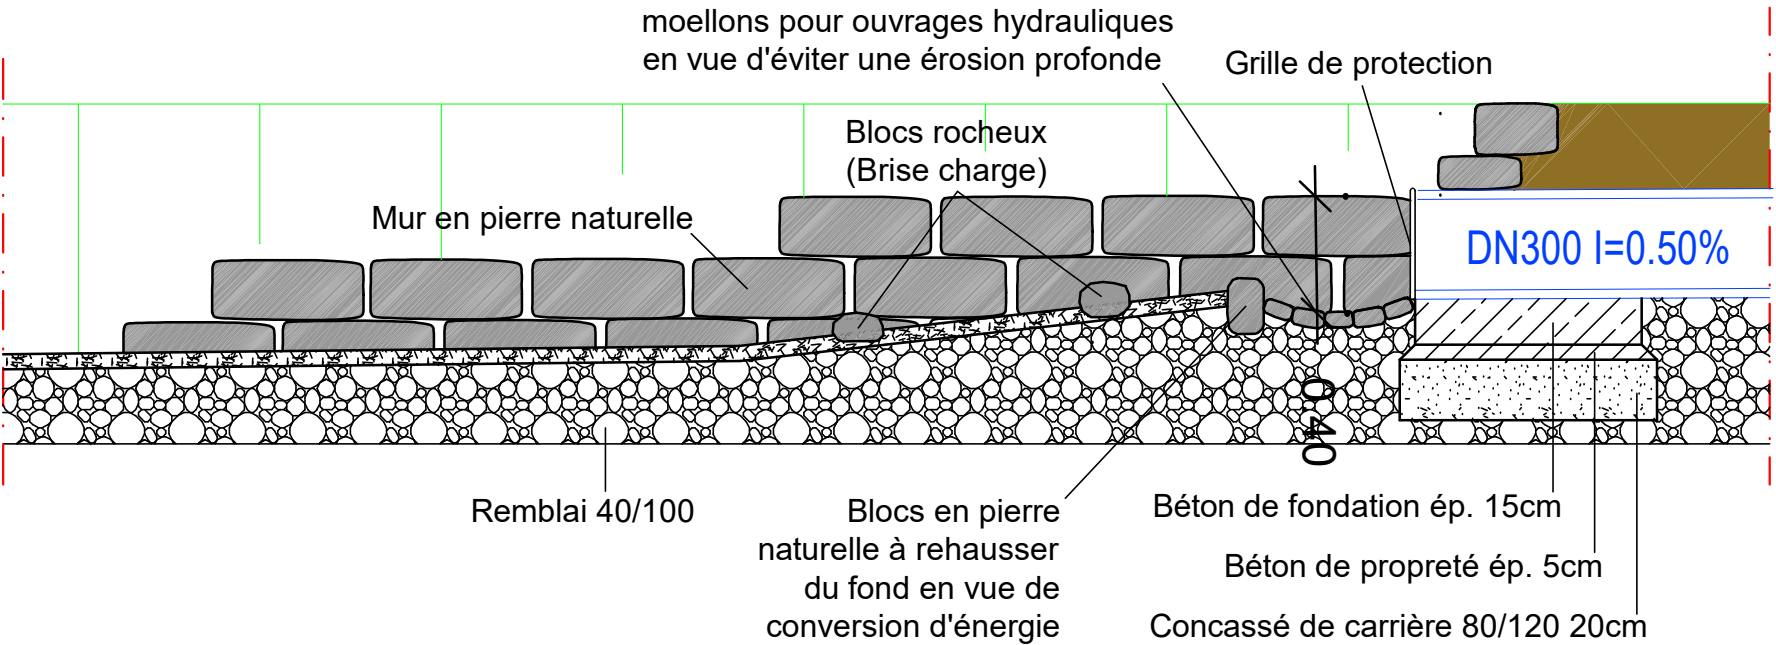

Plan de situation (1:1000)

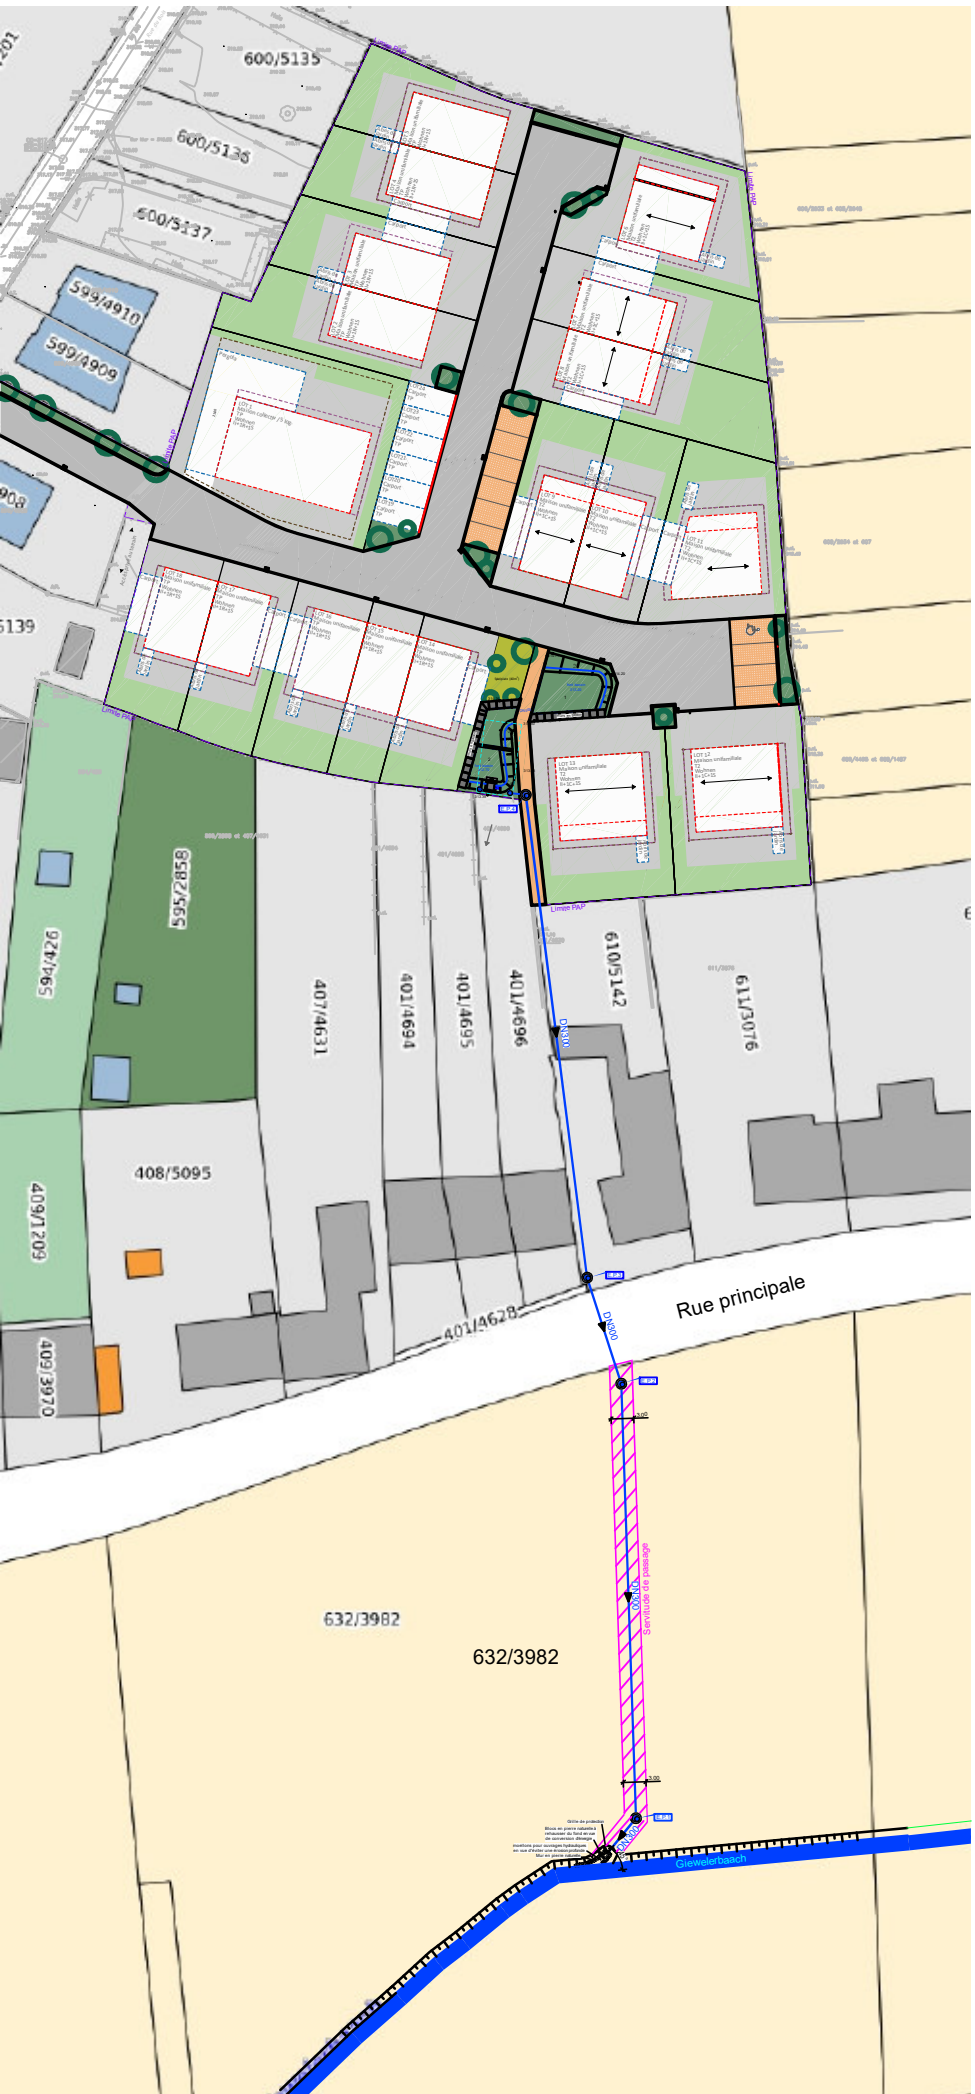


LOCALISATION DU PROJET



REMARQUES GENERALES

Les travaux doivent être réalisés dans le respect des règles de l'art et des normes en vigueur.
Toutes les côtes et niveaux sont à vérifier par l'entreprise avant le début des travaux.
Ce plan doit être consulté en parallèle avec les plans réseaux des différents concessionnaires.
Ce plan ne peut être reproduit, même partiellement et sous quelque forme que ce soit sans l'autorisation de l'auteur.

Fond de plan : ©Microsoft Corporation ou ©Administration du Cadastre et de la Topographie

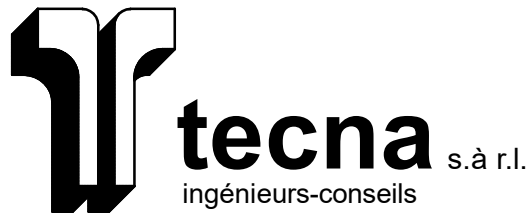

Tél: (+352) 44 81 37-1
E-mail: contact@tecna.lu
2, rue M. de Brabant
L-1254 Luxembourg

MAITRE D'OUVRAGE	Baumeister-Haus Luxembourg s.a.
PROJET	PAP 'rue du Bois' à Koerich
OBJET	Plan servitude M. Lulling

E	.	.	.
D	.	.	.
C	.	.	.
B	.	.	.
A	14.05.2025	Modification de l'ouvrage d'écoulement	JM
IND.	DATE	MODIFICATION	AUT.

PHASE	NUM. PLAN	NUMERO PROJET	INDICE	ECHELLE 1:	AUTEUR	DATE
.	01	88-19	A	250	JM	19.11.2021