### BEST G.O. s.à r.l.

2, rue des Sapins L-2513 Senningerberg

**PROJET** PAP

### PERIMETRE POUR PAP

**CONTENANCE POUR PERIMETRE PAP:** 

TOTAL : +/- 87a36ca

## Légende : PERIMETRE PAP LIMITE CADASTRALE EXISTANTE

# Commune de Koerich

Echelle: 1/500

Levé par : HeR Dessiné par : EPi

Lieu et date : Senningerberg, le 25.02.2025


Section : A de Koerich

N° projet: 199193-2

### **REMARQUE:**

- La légende des points et lignes peut être consultée sur www.cadastre.lu/fr/legende.

L'ingénieur : HENIN Steve Ramses, géomètre officiel

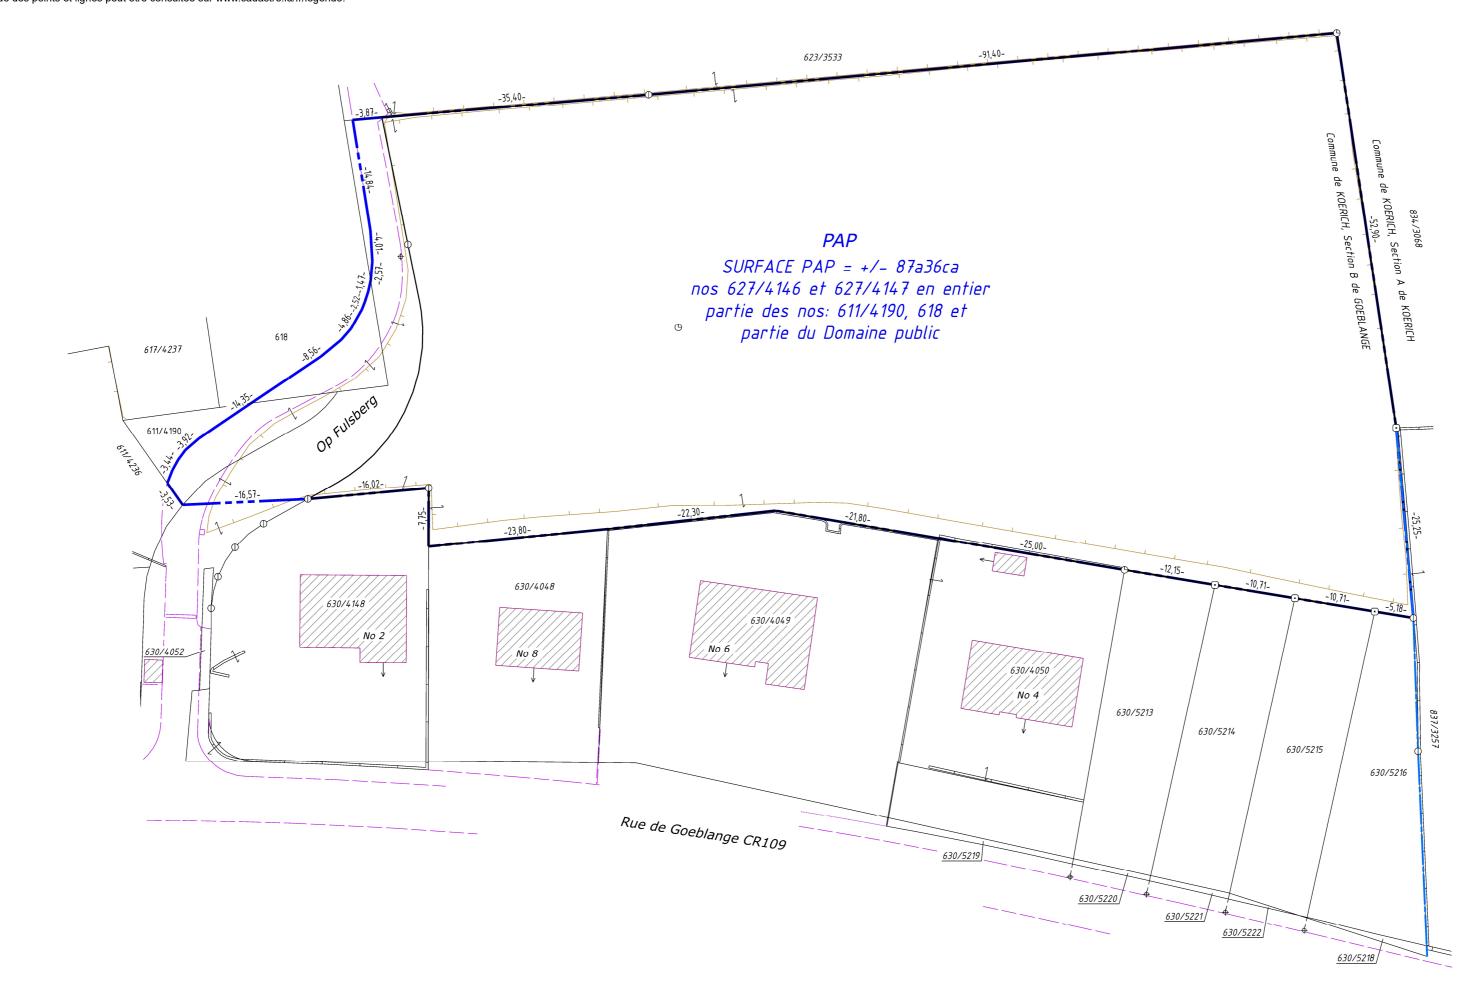

**PROJET** 

LE PRESENT PLAN NE VAUT PAS PLAN A L'ACTE. DES RECTIFICATIONS SONT ENCORE POSSIBLES.