




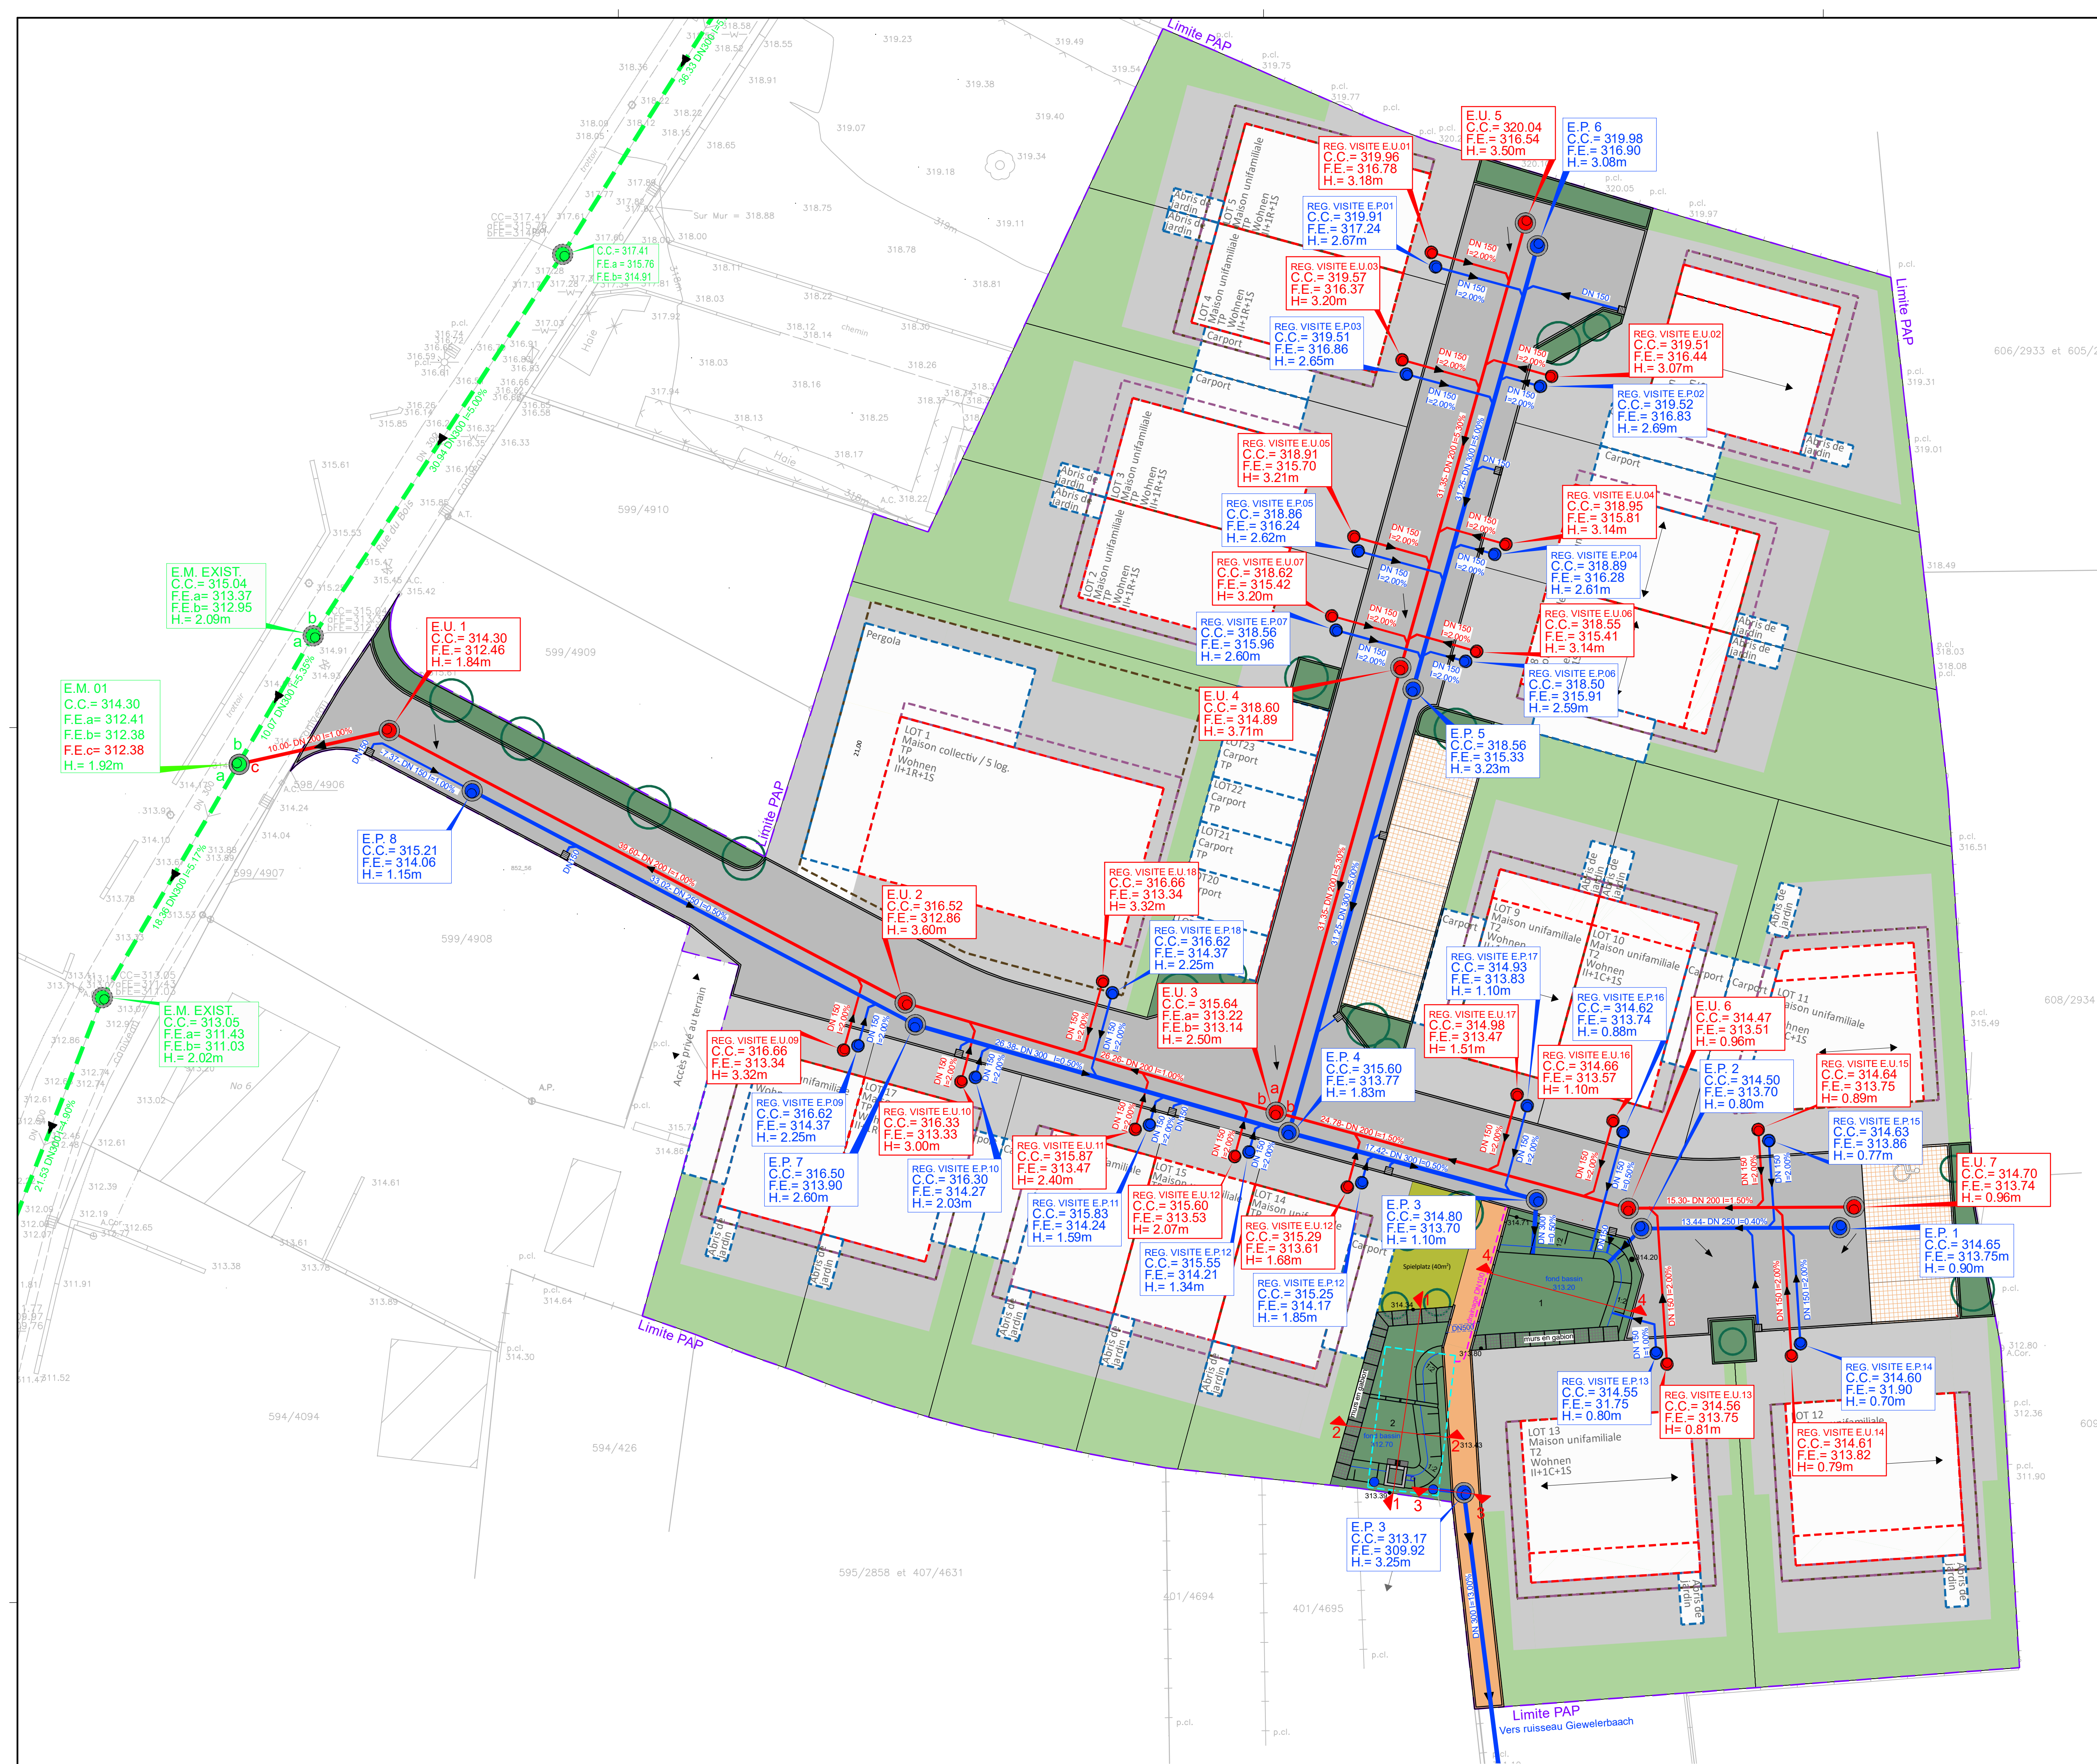


Vue en plan ouvrage
rétention ouverte(1:25)

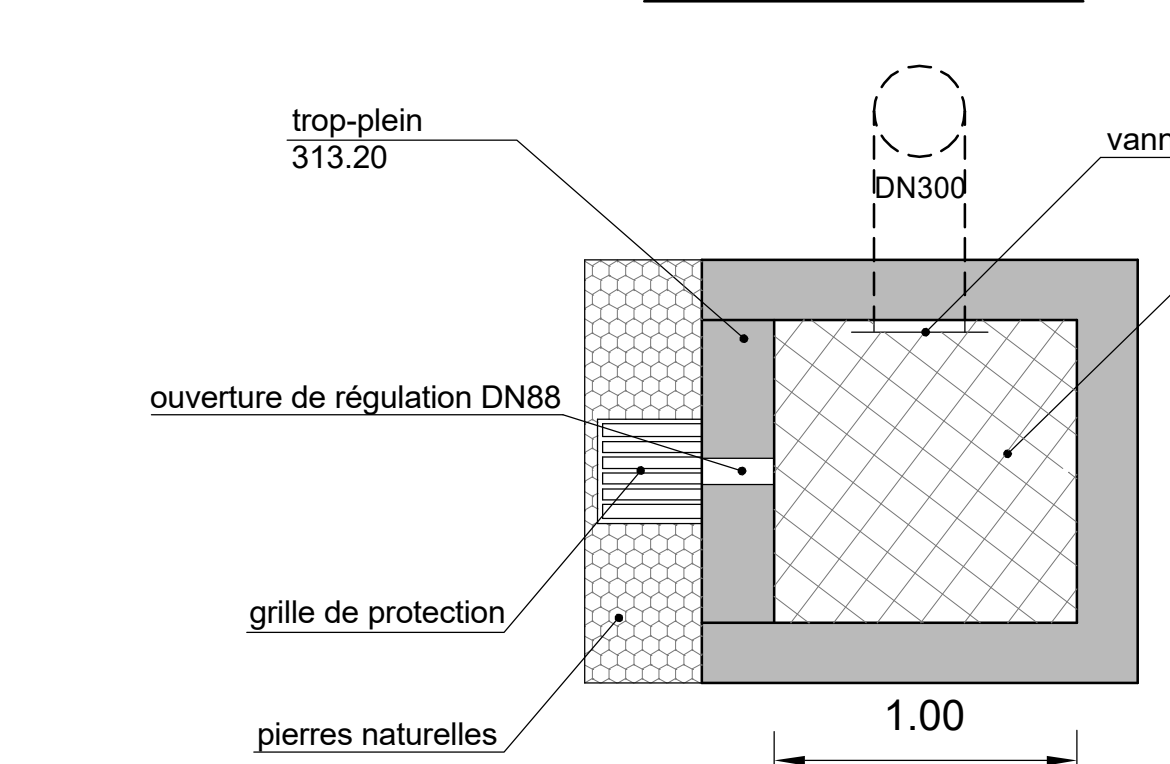


Coupe détail ouvrage
rétention ouverte (1:25)

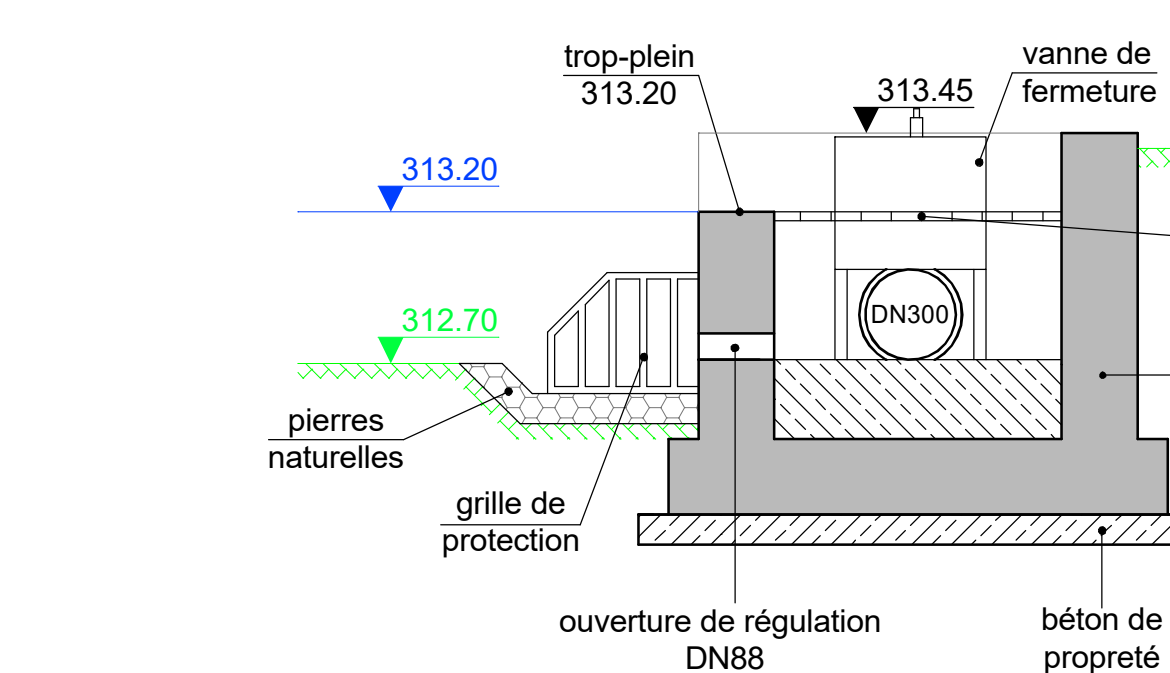


Coupe 4-4 (1:25)

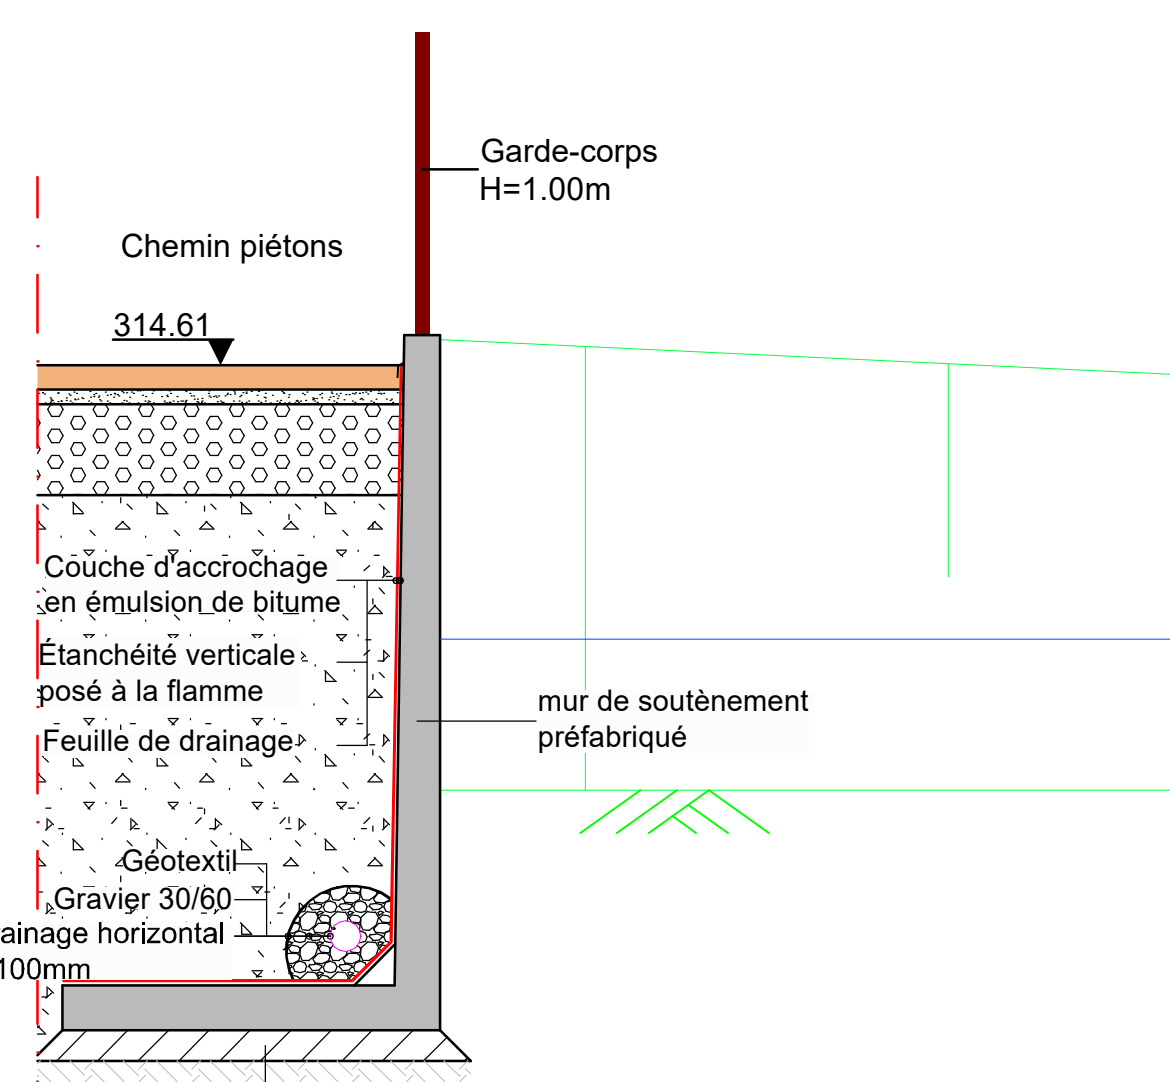

Coupe 3-3 (1:25)

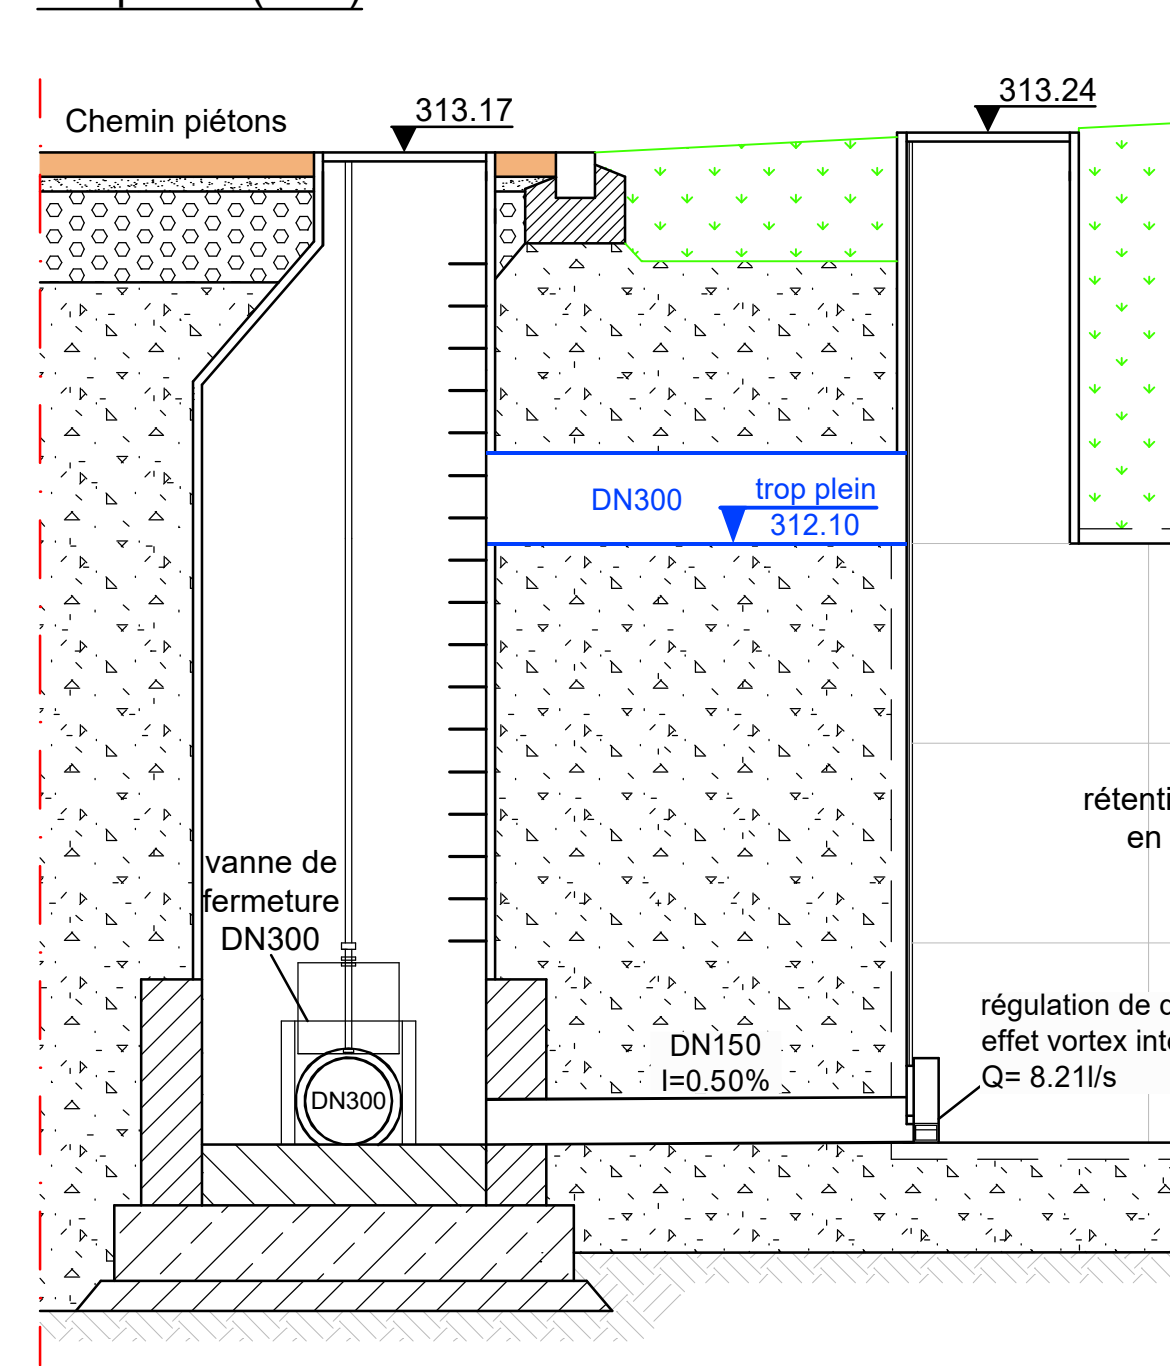

Détail regard (1:20)

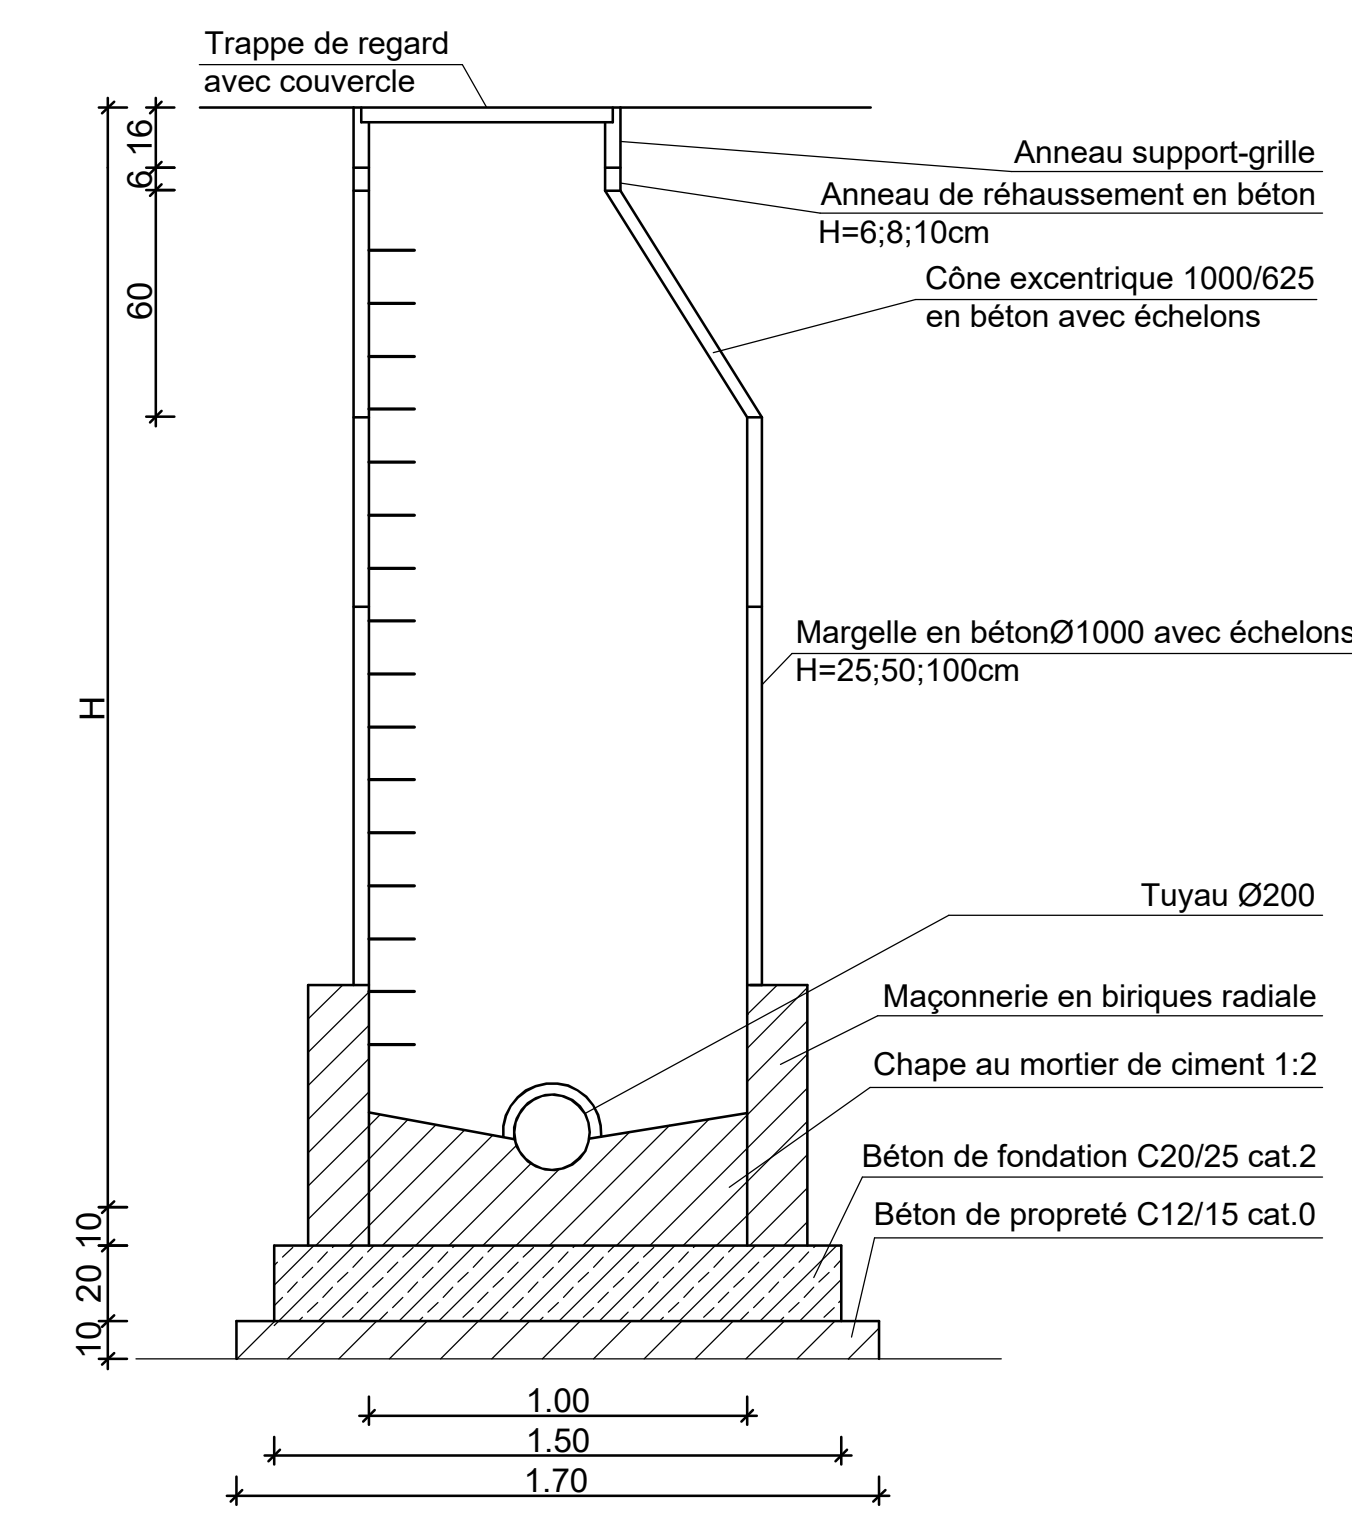

Volume de rétention:
Bassin de rétention ouvert 1: 33.38m³
Bassin de rétention ouvert 2: 10.58m³
Bassin de rétention fermée: 91.24m³
Total: 135.20m³

- Légende:**
- canalisation existante eaux mixtes
 - canalisation projetée eaux usées
 - canalisation projetée eaux pluviales
 - drainage DN100 projeté
 - regard de visite projetée eaux usées
 - regard de visite projetée eaux pluviales
 - avaloir 50/50

LOCALISATION DU PROJET



REMARQUES GENERALES

Les travaux doivent être réalisés dans le respect des règles de l'art et des normes en vigueur. Toutes les cotes et niveaux sont à vérifier par l'entreprise avant le début des travaux. Ce plan doit être consulté en parallèle avec les plans réseaux des différents concessionnaires. Ce plan ne peut être reproduit, même partiellement et sous quelque forme que ce soit sans l'autorisation de l'auteur. Fond de plan : ©Microsoft Corporation ou ©Administration du Cadastre et de la Topographie

tecna s.à r.l.
ingénieurs-conseils

Tél: (+352) 44 81 37-1
E-mail: contact@tecna.lu
2, rue M. de Brabant
L-1254 Luxembourg

MAITRE D'OUVRAGE: Baumeister-Haus Luxembourg s.a.


PROJET: PAP 'rue du Bois' à Koerich

OBJET: Plan de canalisations

E	.	.	.	.	.	.
D	.	.	.	.	.	.
C	.	.	.	.	.	.
B	.	.	.	.	.	.
A	15.05.2025	Mise à jour suivant plan d'architecte	.	.	.	.
IND.	DATE	MODIFICATION	.	.	.	AUT.

PHASE	NUM. PLAN	NUMERO PROJET	INDICE	ECHELLE 1:	AUTEUR	DATE
.	02	88-19	A	20/25/ 200	JM	19.07.2021

Coupe 1-1 (1:25)

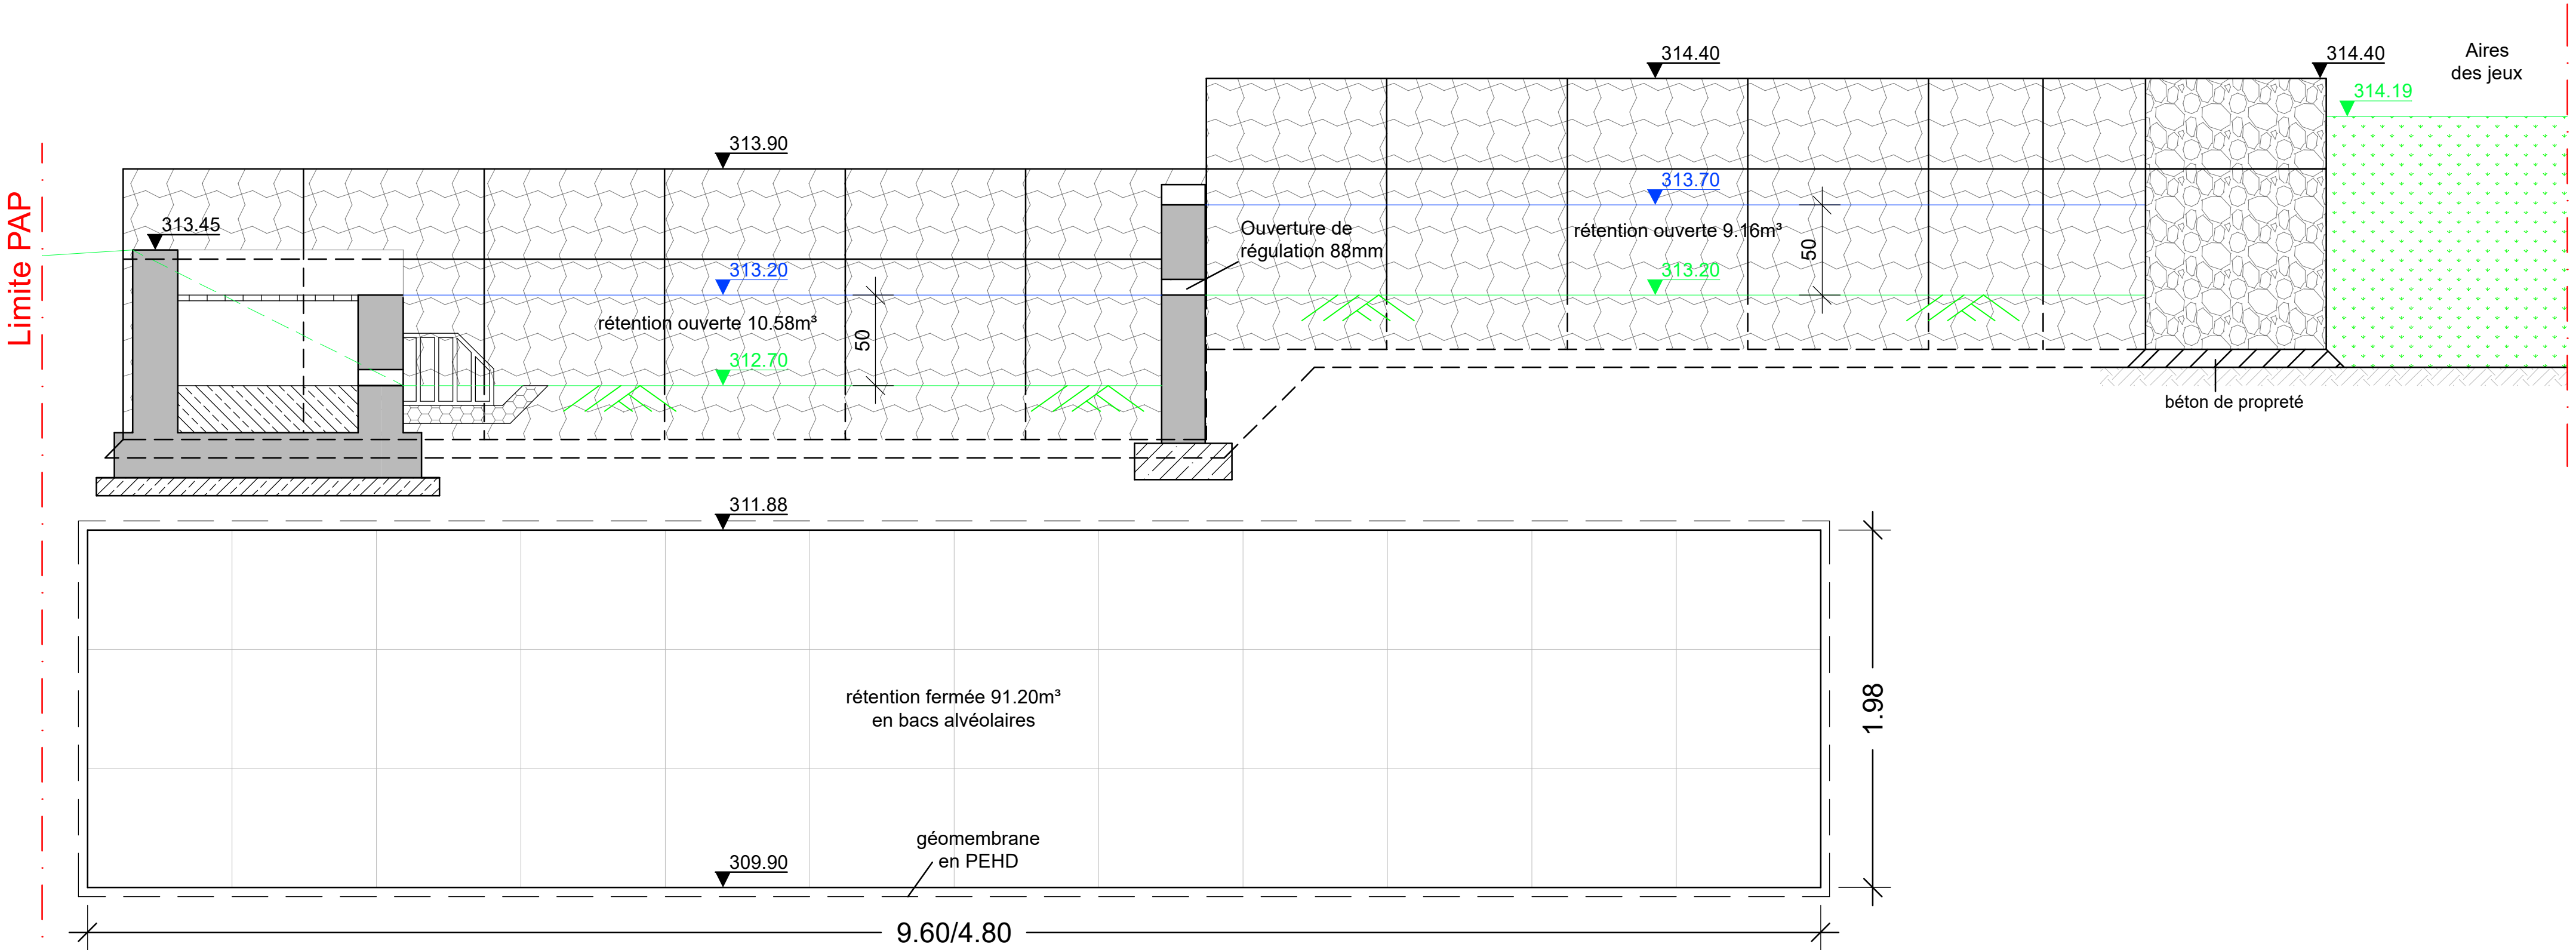

Coupe 2-2 (1:25)

