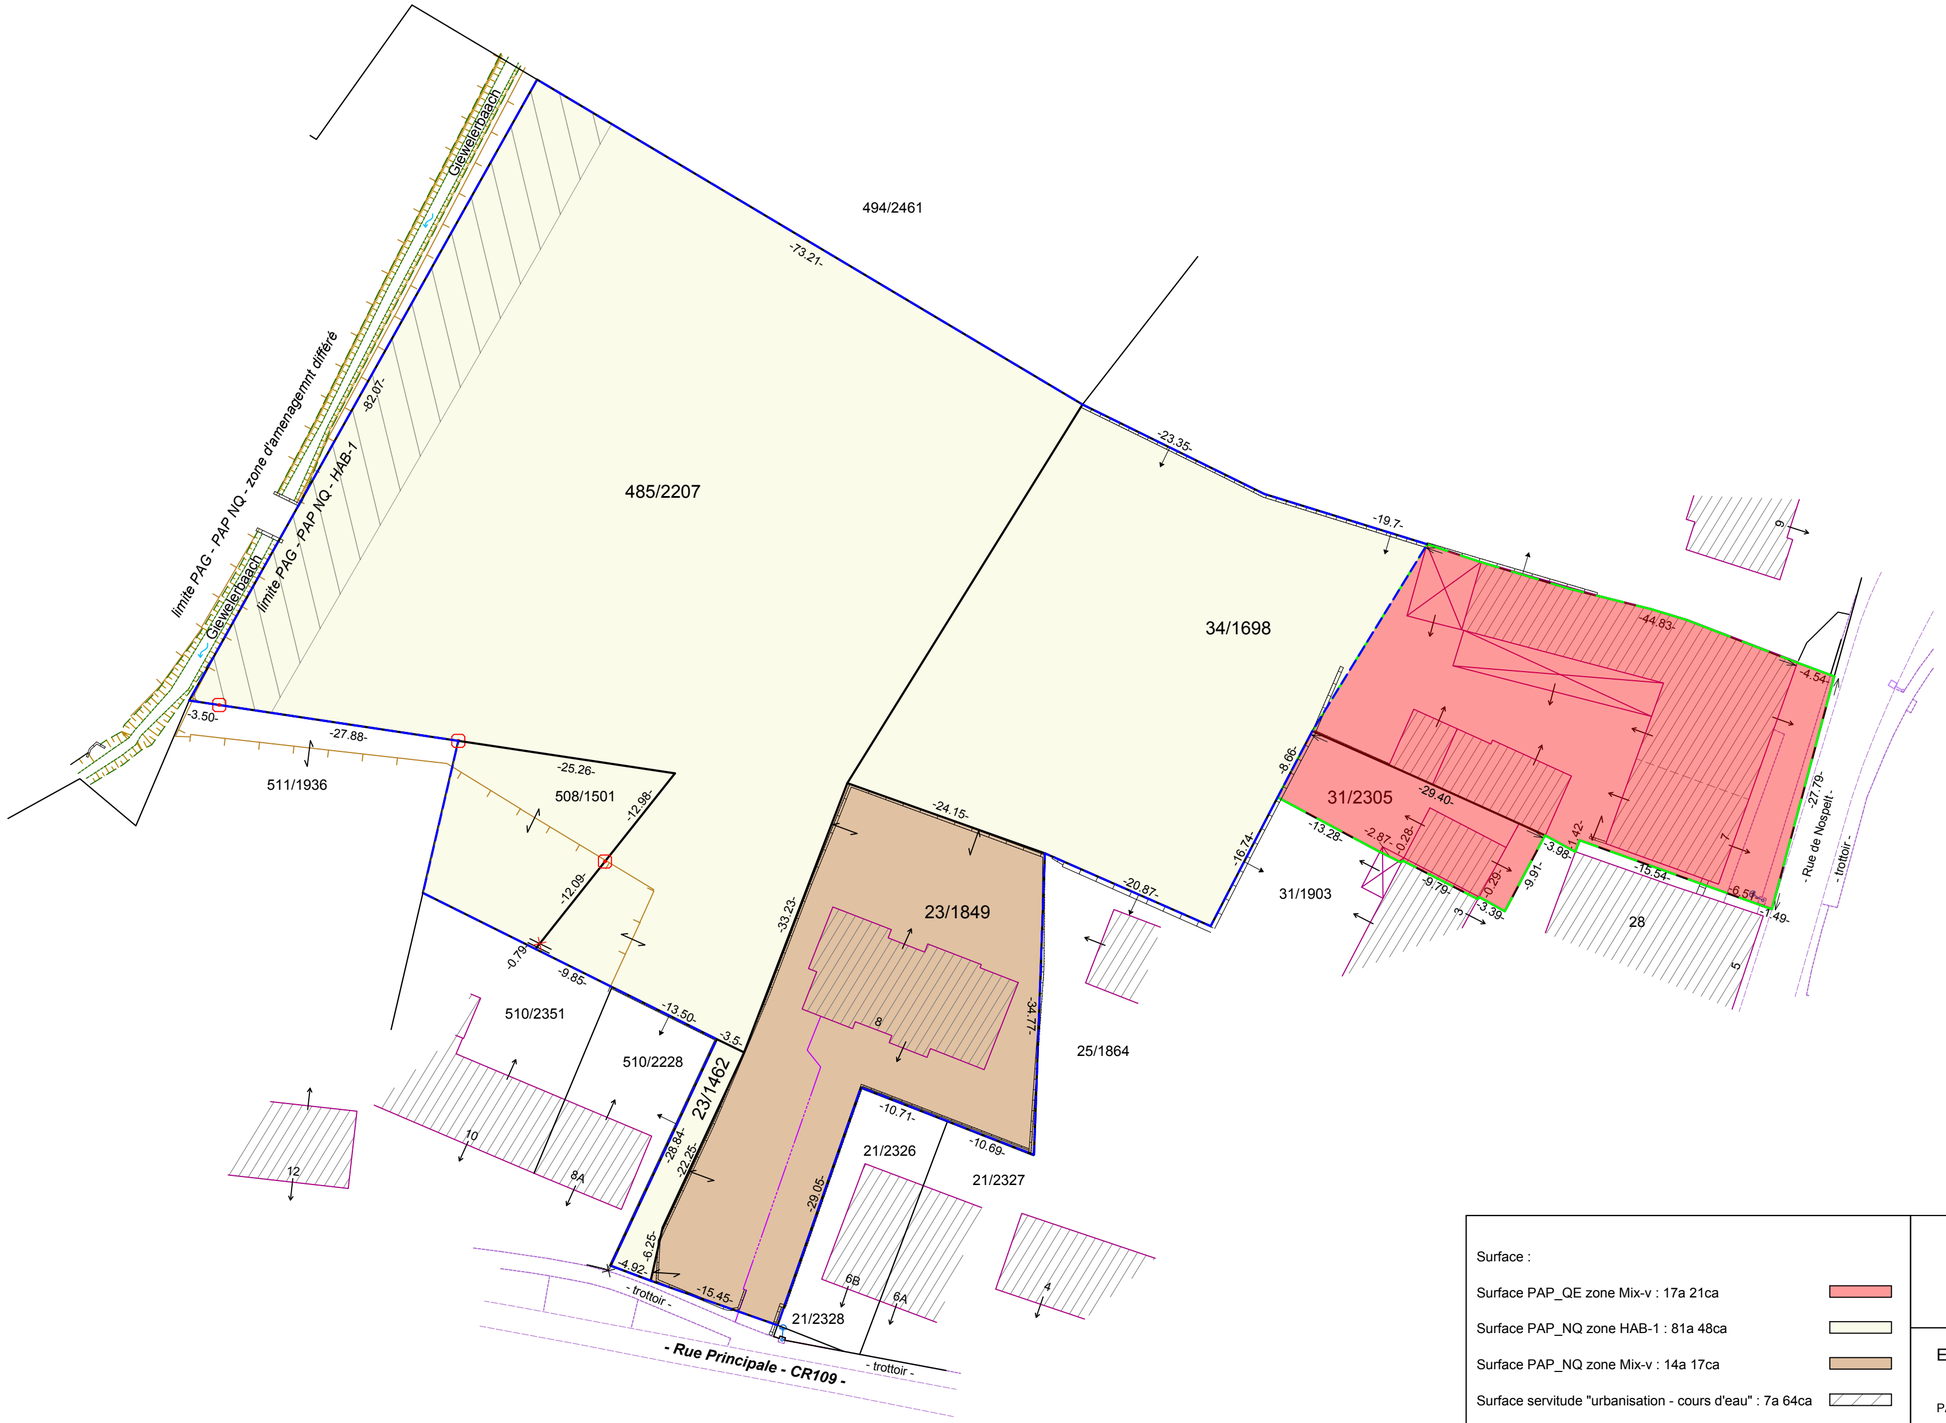

Surface :

Surface PAP_QE zone Mix-v : 17a 21ca	
Surface PAP_NQ zone HAB-1 : 81a 48ca	
Surface PAP_NQ zone Mix-v : 14a 17ca	
Surface servitude "urbanisation - cours d'eau" : 7a 64ca	
Limite PAP_NQ	
Limite PAP_QE	

Système de coordonnées :

planimétrie (xy) : Luref
altimétrie (z) : NG 95
équidistance courbes de niveaux : /
(Ech : 1/500) - A2

EIFEL-HAUS LUXEMBOURG S.A.

PAP GOET Nord partie 1 et GOET Sud à Goetzingen

Surface PAP

TR Engineering
ingénieurs - conseils

Gu.C./f.ma./E246511A/E246511A-T07.dwg - Rév.0 - 27/07/2026