


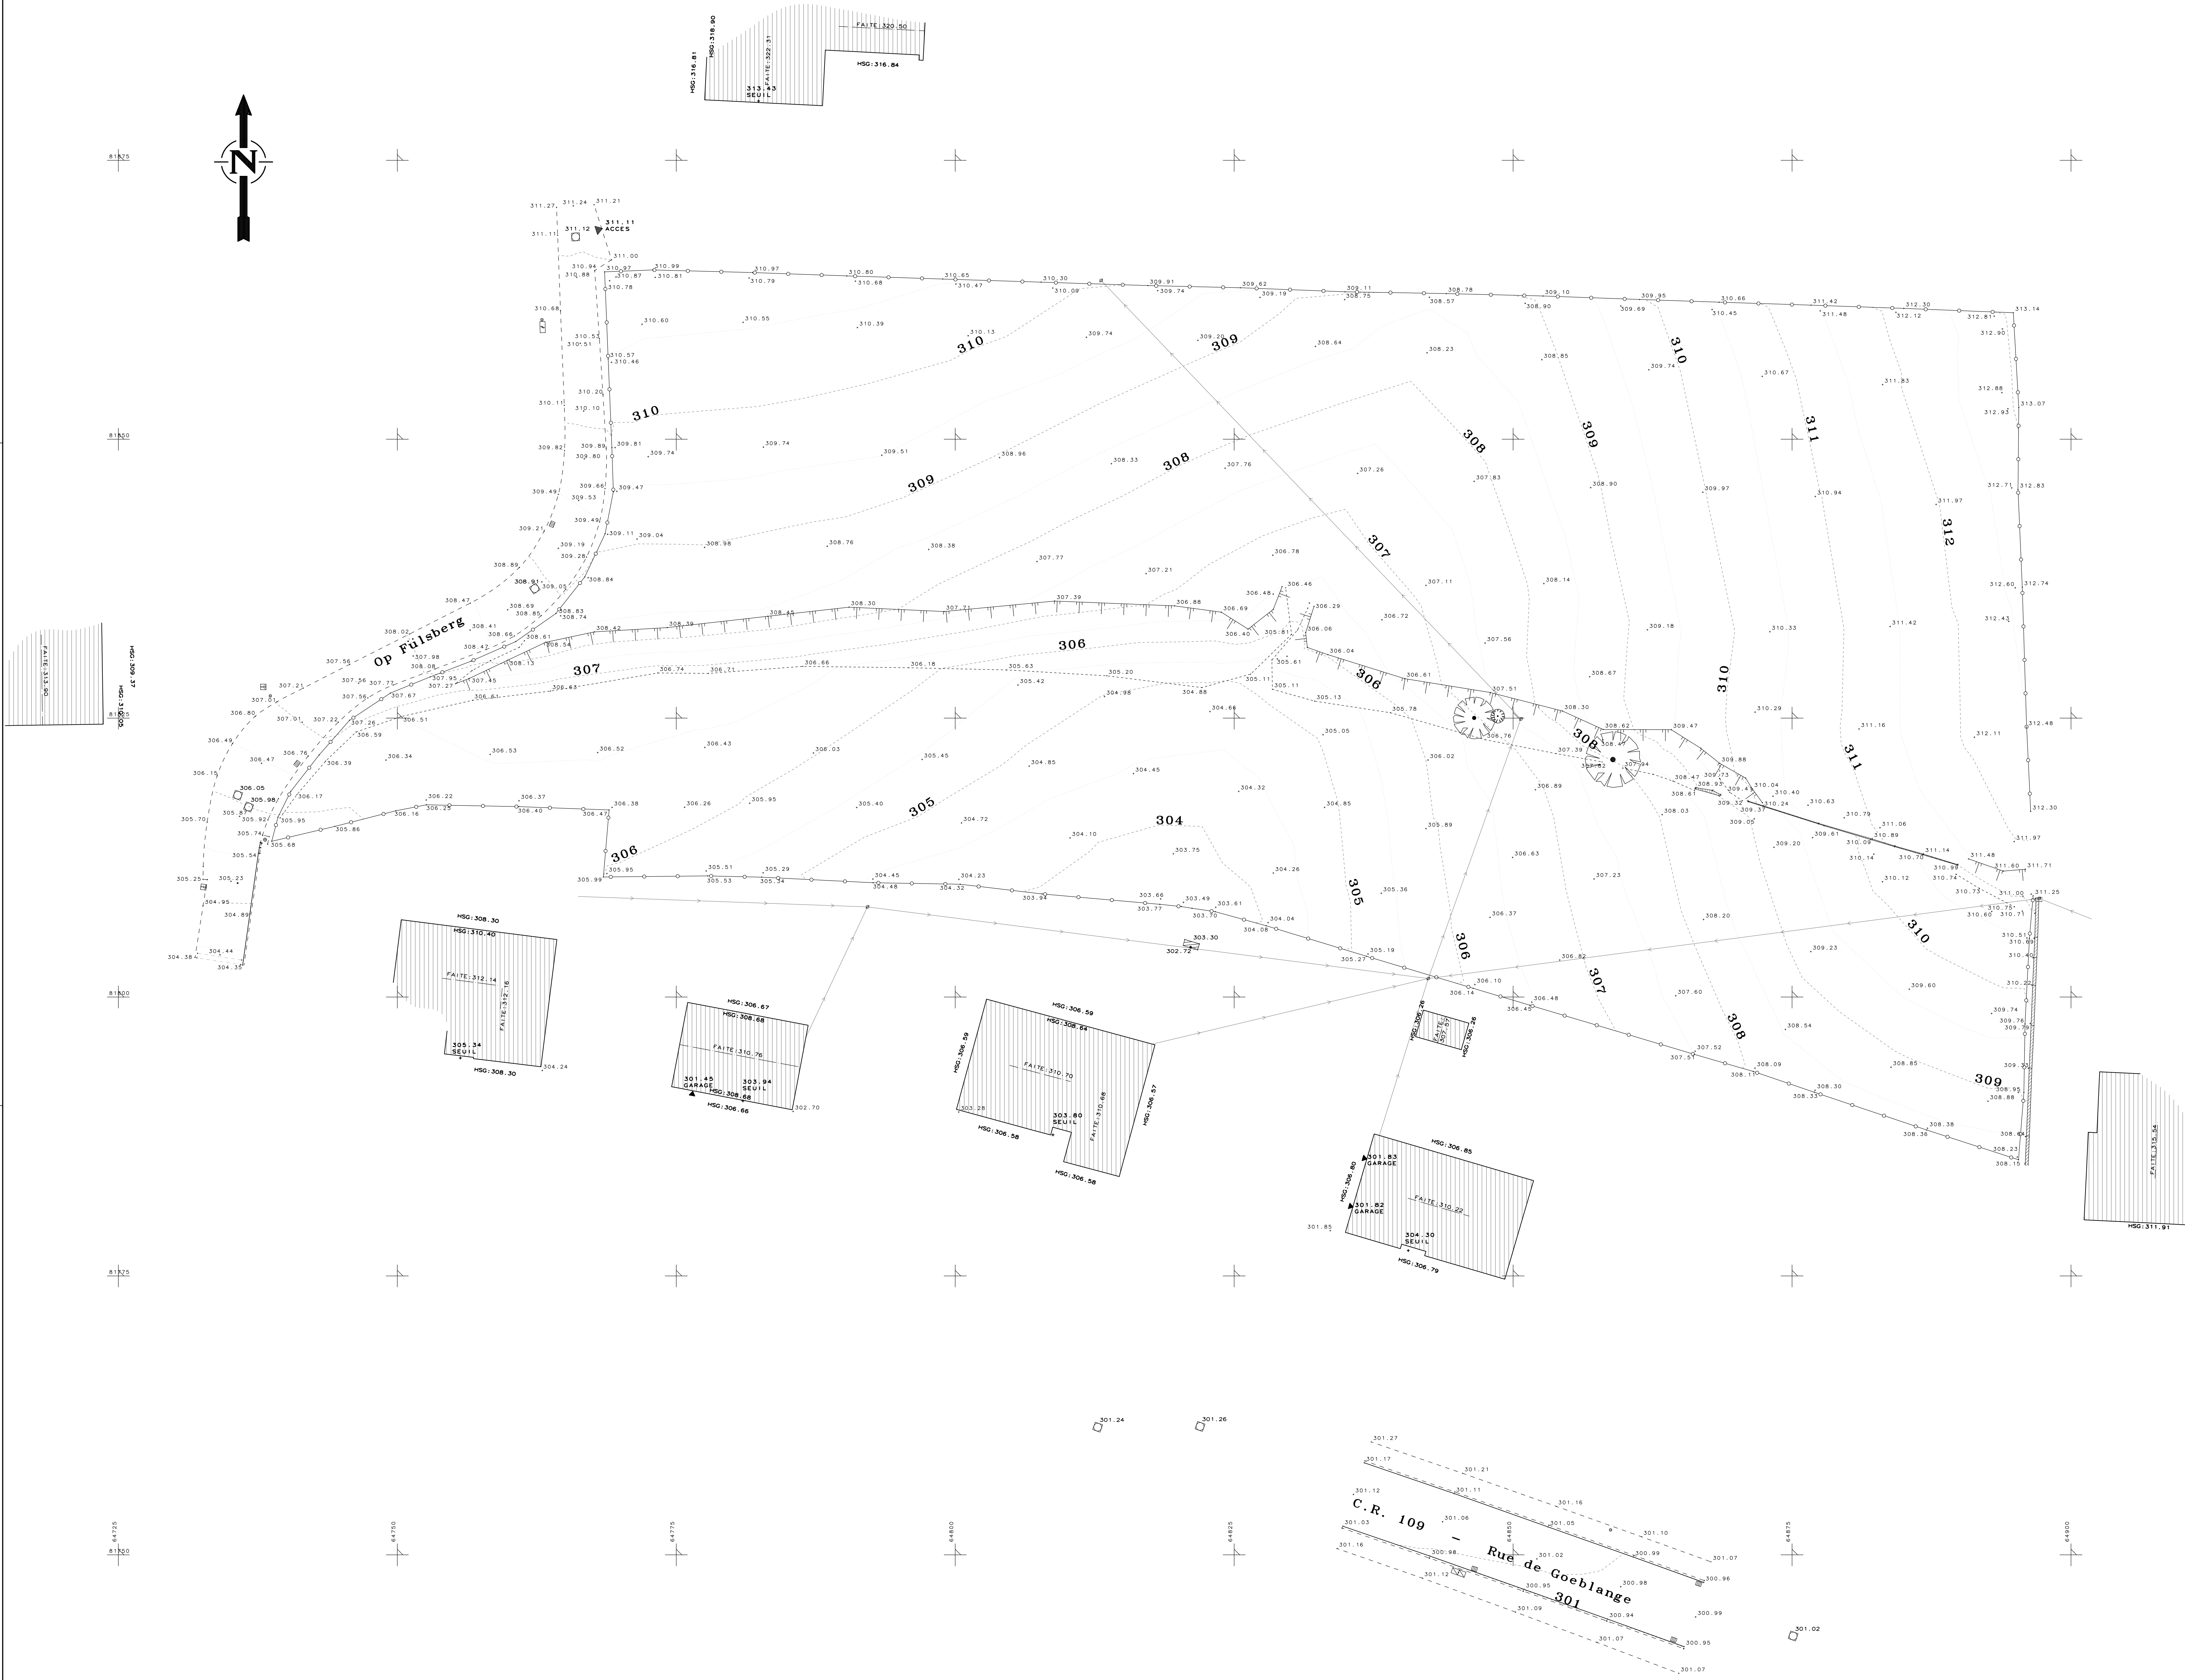

LEGENDE

- point de niveau
- chambre de visite
- bouche d'incendie
- piquet
- borne
- poteau
- grille
- lampadaire
- armoire électrique
- arbre feuillu
- arbre résineux
- bâtiment
- mur
- zone boisée
- zone de plantation
- haie
- haut talus
- clôture
- ligne de plantation
- limite de parcelle cadastrale
- HSG hauteur sous gouttière

REMARQUES

Les limites figurant sur ce plan ne représentent que la situation existante. Seuls l'Administration du Cadastre et les Géomètres officiels sont habilités à déterminer les limites réelles.

Système de coordonnées national (LUREF)
Nivellement Général (NG 95)

INDICE	DESSIN	DATE	CONTROLE	MODIFICATION	No CAD : 190174-6-01.plu
M. OUVRAGE : K-CONSTRUCTIONS SARL					
Levé par : HDU				Signature	
Date : 31.07.19					
PROJET : PAP "Op Fulsberg" à KOERICH					
Dessiné par : HDU				Signature	
Date : 01.08.19					
OBJET : LEVE TOPOGRAPHIQUE					
Contrôle par : MPI				Signature	
Date : 19.08.19					
Responsable : MPI				Signature	
Date : 22.08.19					
Echelle : 1/200					
No DU PLAN : 190174-6/01					

BEST-TOPO
BUREAU DE GEOMETRES
128, rue de Mumbach
L-6941 Niederauen
Tel. : 270352-1
E-mail : topo@best.lu

L-6941 Niederauen
Fax : 270352900